



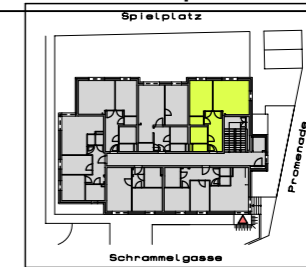

Top 9 - 2.Obergeschoss

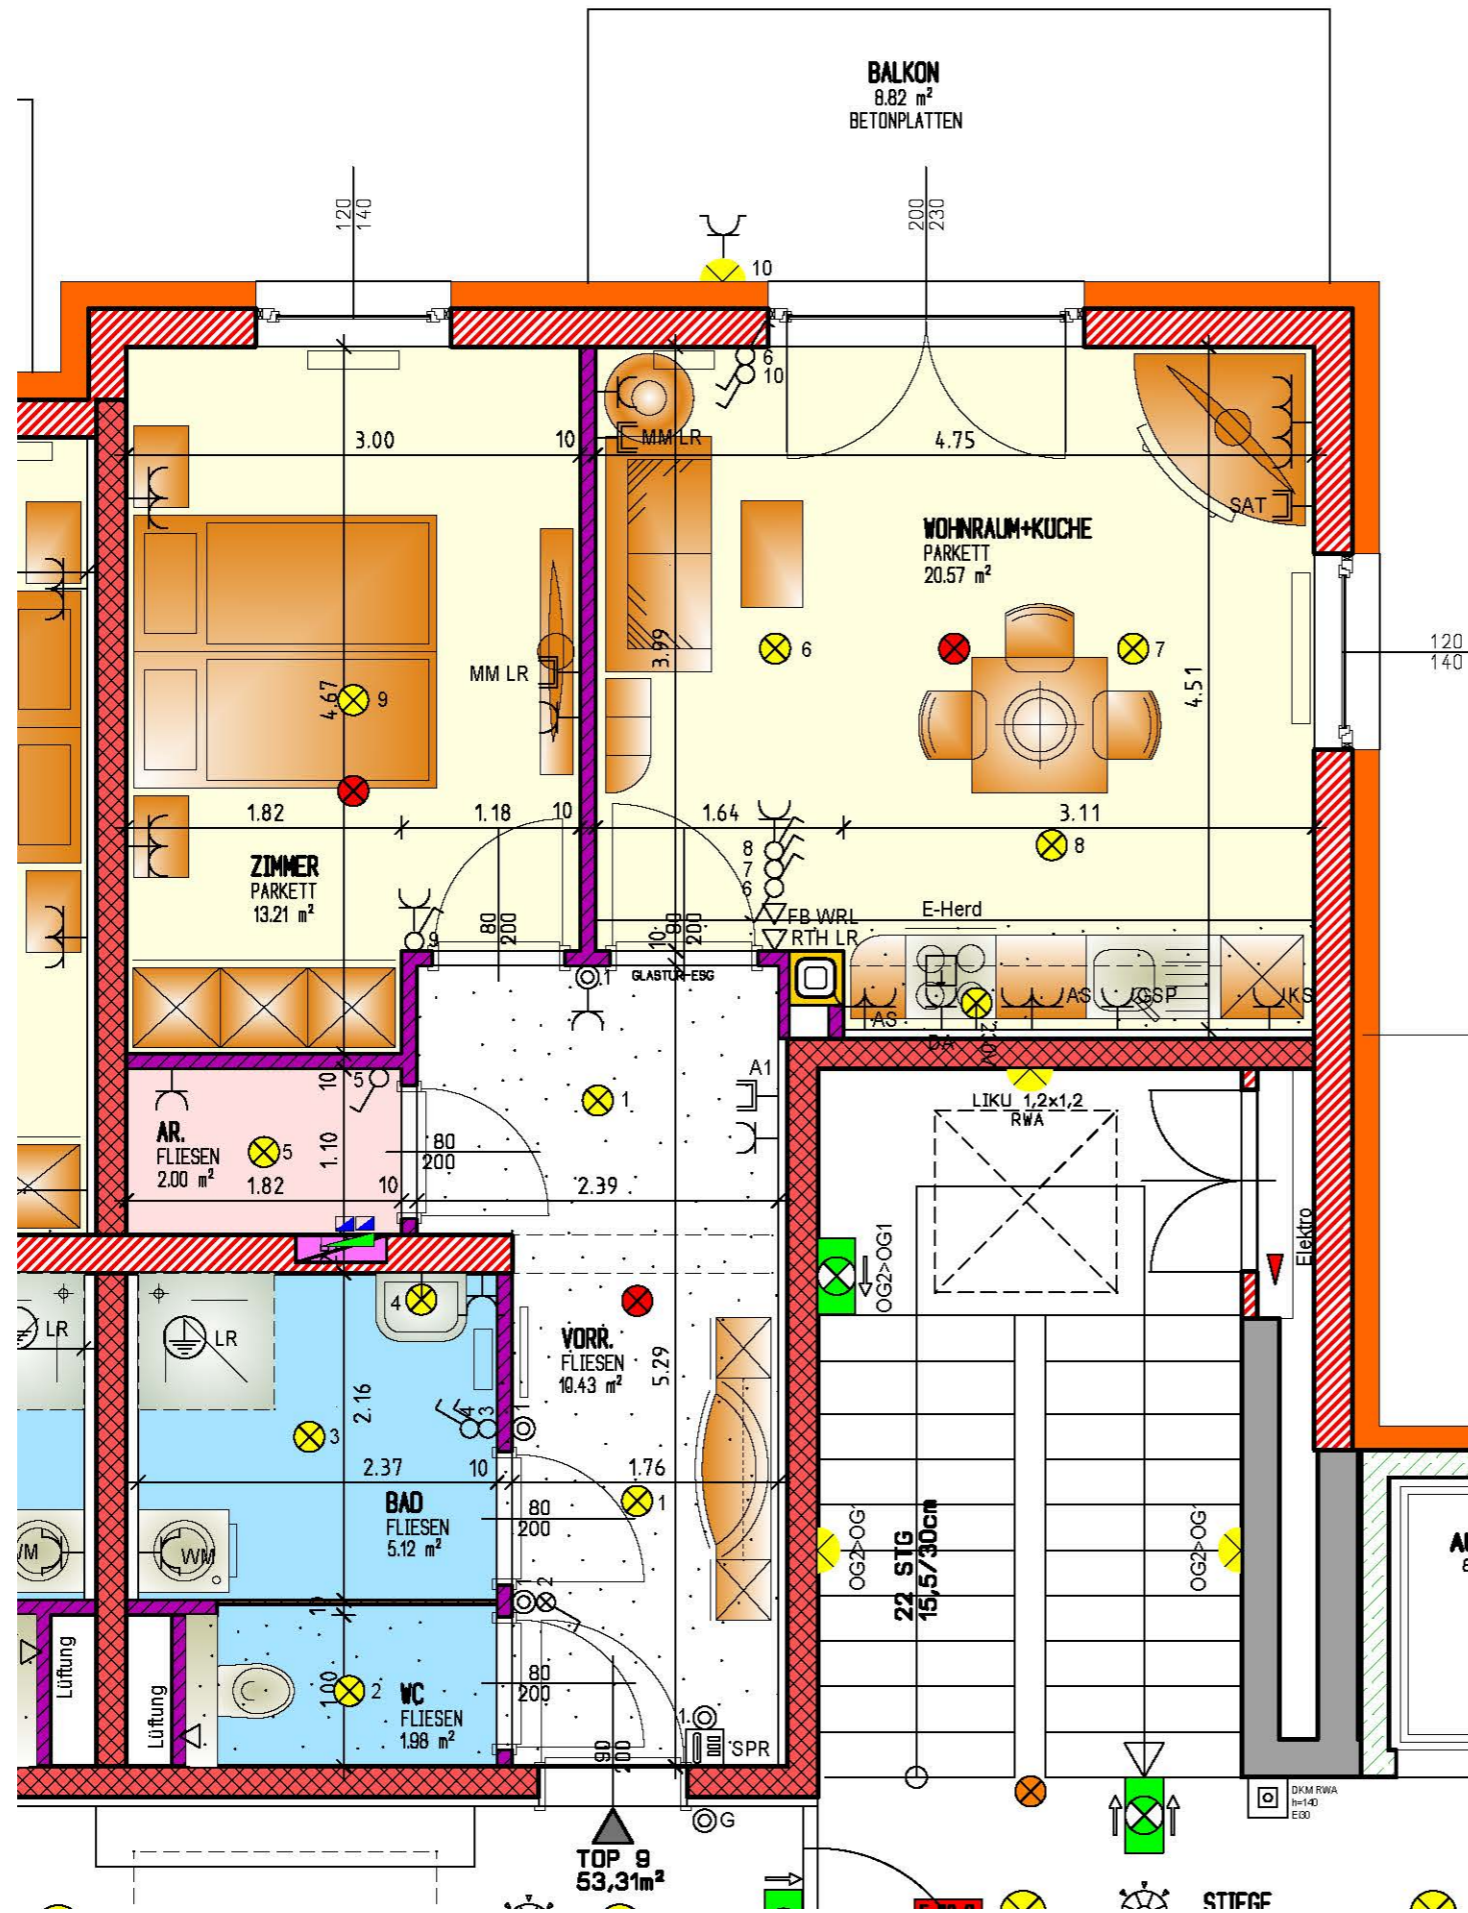


Wohnnutzfläche 53,31m<sup>2</sup>  
 Balkon 8,82m<sup>2</sup>  
 Kellerabteil 2,68m<sup>2</sup>



Legende

- |  |                  |  |                                  |
|--|------------------|--|----------------------------------|
|  | STAHLBETON       |  | Schuko-Steckdose 1-fach          |
|  | ZIEGEL           |  | Schuko-Steckdose 2-fach          |
|  | SB-ZIEGEL        |  | Schuko-Steckdose 3-fach          |
|  | GIPSKARTON       |  | Schuko-Steckdose mit Klappdeckel |
|  | WÄRMEDÄMMUNG     |  | Geräteanschlussdose              |
|  | ZIMMER           |  | Ausschalter                      |
|  | SANITÄRRÄUME     |  | Kontrollausschalter              |
|  | NEBENRÄUME       |  | Wechselschalter                  |
|  | ABGEHÄNGTE DECKE |  | Taster                           |
|  | GANG             |  | div. Anschlüsse, Kabelauslass    |
|  |                  |  | Verteiler elektro                |
|  |                  |  | Anschlussdose TV (SAT,UPC,...)   |
|  |                  |  | Sprechanlage                     |
|  |                  |  | Anschluss Schutzleiter           |
|  |                  |  | Homerrauchmelder                 |
|  |                  |  | Lampenauslass Decke              |
|  |                  |  | Lampenauslass Wand               |

Änderungen während der Bauausführung vorbehalten. Die in den Plänen eingetragenen Rohbaumasse sind als Grundlage für die Herstellung von Einbaumöbel ungeeignet. Die eingezeichnete Möblierung stellt nur einen Einrichtungsvorschlag dar. Es werden keine Möbel (ausgenommen Sanitärgegenstände) geliefert.

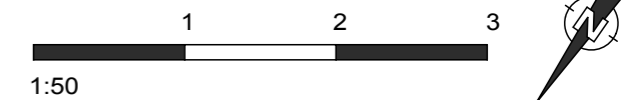

Bauträger

**NIEDERÖSTER. BAU- UND SIEDLUNGSGENOSSENSCHAFT**  
**NBG**  
 NIEDERÖSTERREICHISCHE GEMEINNÜTZIGE BAU- UND SIEDLUNGSGENOSSENSCHAFT FÜR ARBEITER UND ANGESTELLTE reg.Gen.m.b.H.  
 Südstadzentrum 4  
 2344 Maria Enzersdorf  
 TEL: 02236/405-0  
 E-MAIL: office@gnb-nbg.at

Planverfasser

**JOHANNES GUTSTEIN**  
 entwurf - planung - bauüberwachung - generalunternehmer  
 2851 Krumbach, Marktstraße 11/Tel. 02647/42072, Fax 42071  
 e-mail: office@gutstein.at homepage:www.gutstein.at

